



RUP Ufficio di Piano:

geom. Leonardo Parisi

RUP Ufficio VAS:

dott. Leonardo Bianco

Progettazione:

Giuseppe Iadarola, architetto

Firmato/
digitalmente da

GIUSEPPE IADAROLA

Struttura Tecnica

PARTE STRUTTURALE / QUADRO CONOSCITIVO - INTERPRETATIVO

PLANIMETRIA GENERALE

Base Cartografica: C.T.R. anno 2004 - aggiornamento Ufficio di Piano



Tavola

A1


settembre 2020 scala 1:10.000

Il Sindaco

dott. Lucio Ferella

QUADRO D'UNIONE PROVINCIA DI BENEVENTO

Scala 1/350.000

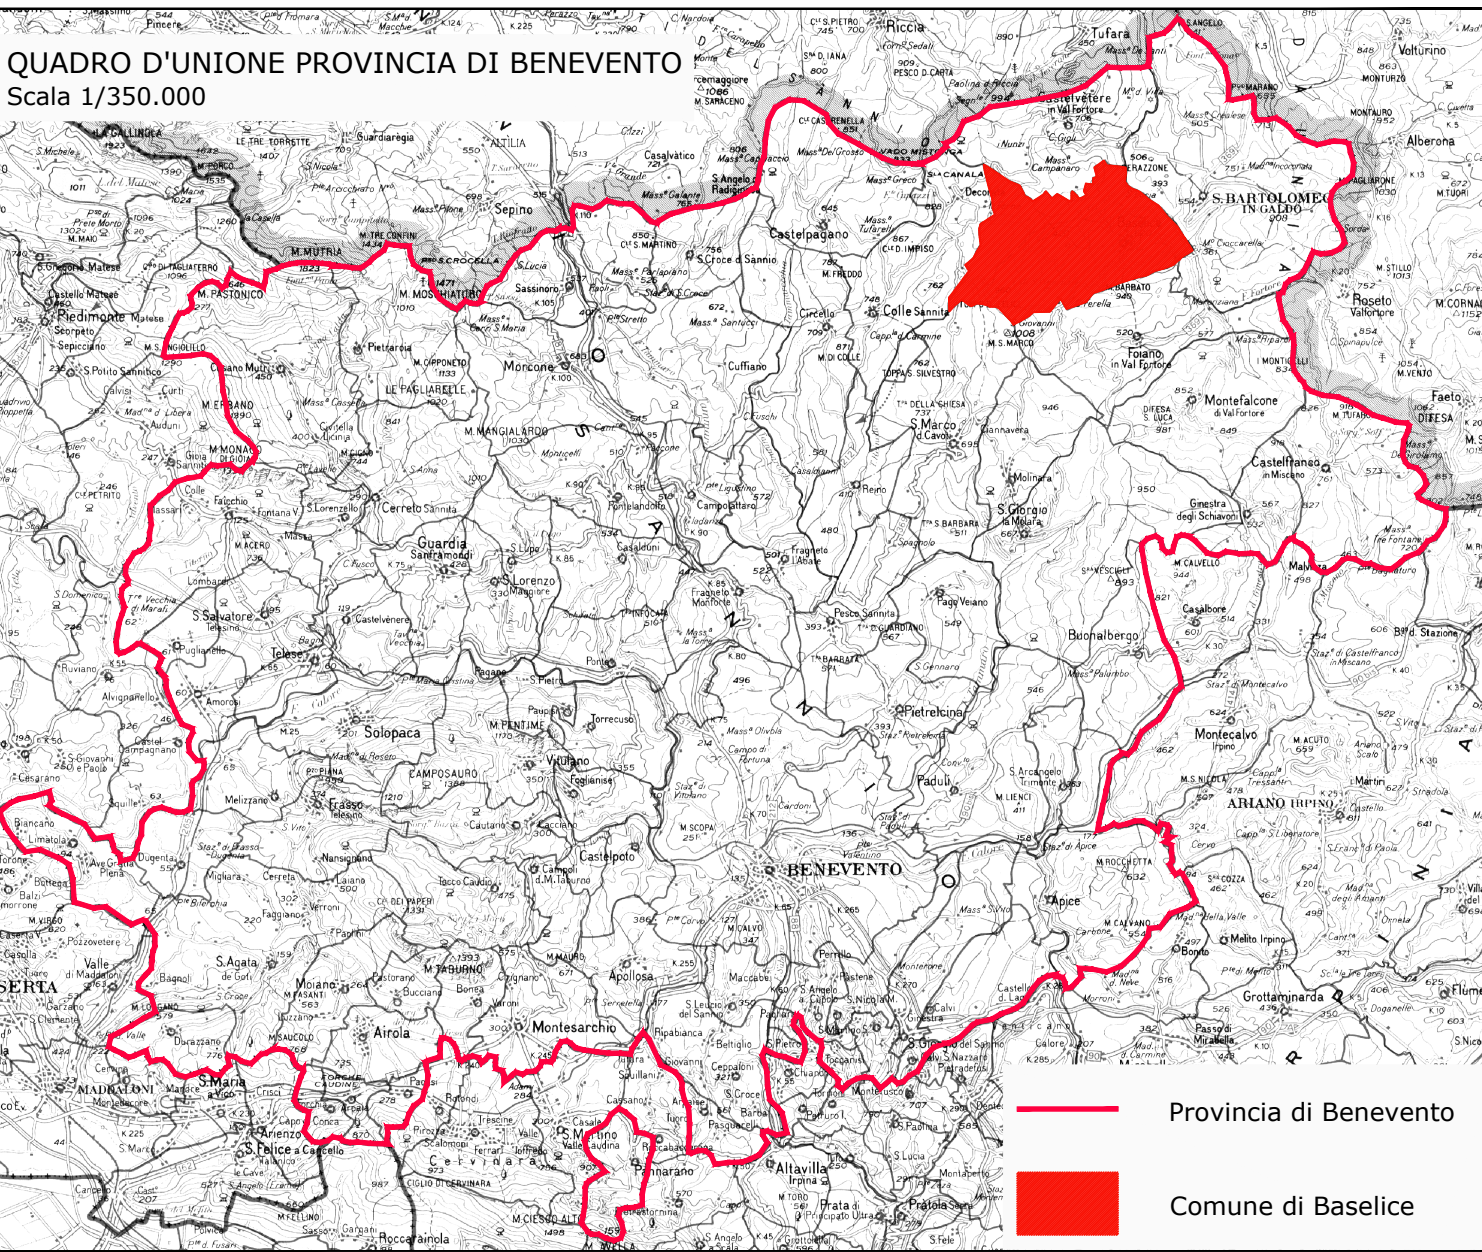


Provincia di Benevento

Comune di Baselice

LEGENDA



Territorio del comune di Baselice

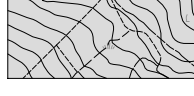

Territorio dei comuni contermini

Comune di Baselice (BN)

Superficie: km² 47,82

Latitudine: 41°24' Nord

Longitudine: 14°58' Est

Altitudine centro: 620 metri s.l.m.

Altitudine minima: 303 metri s.l.m.

Altitudine massima: 996 metri s.l.m.

Popolazione: 2.223 abitanti (anno 2016)

Densità: 46,50 ab/Kmq

