

RUP Ufficio di Piano:
geom. Leonardo Parisi

RUP Ufficio VAS:
dott. Leonardo Bianco

Progettazione:
Giuseppe Iadarola, architetto

Firmato /
digitalmente da
GIUSEPPE IADAROLA
10/09/2020 16:26:28


PARTE STRUTTURALE / QUADRO CONOSCITIVO - INTERPRETATIVO

RETE STRADALE

Base Cartografica: C.T.R. anno 2004 - aggiornamento Ufficio di Piano

Il Sindaco
dott. Lucio Ferella

Tavola
A2
settembre 2020 scala 1:10.000

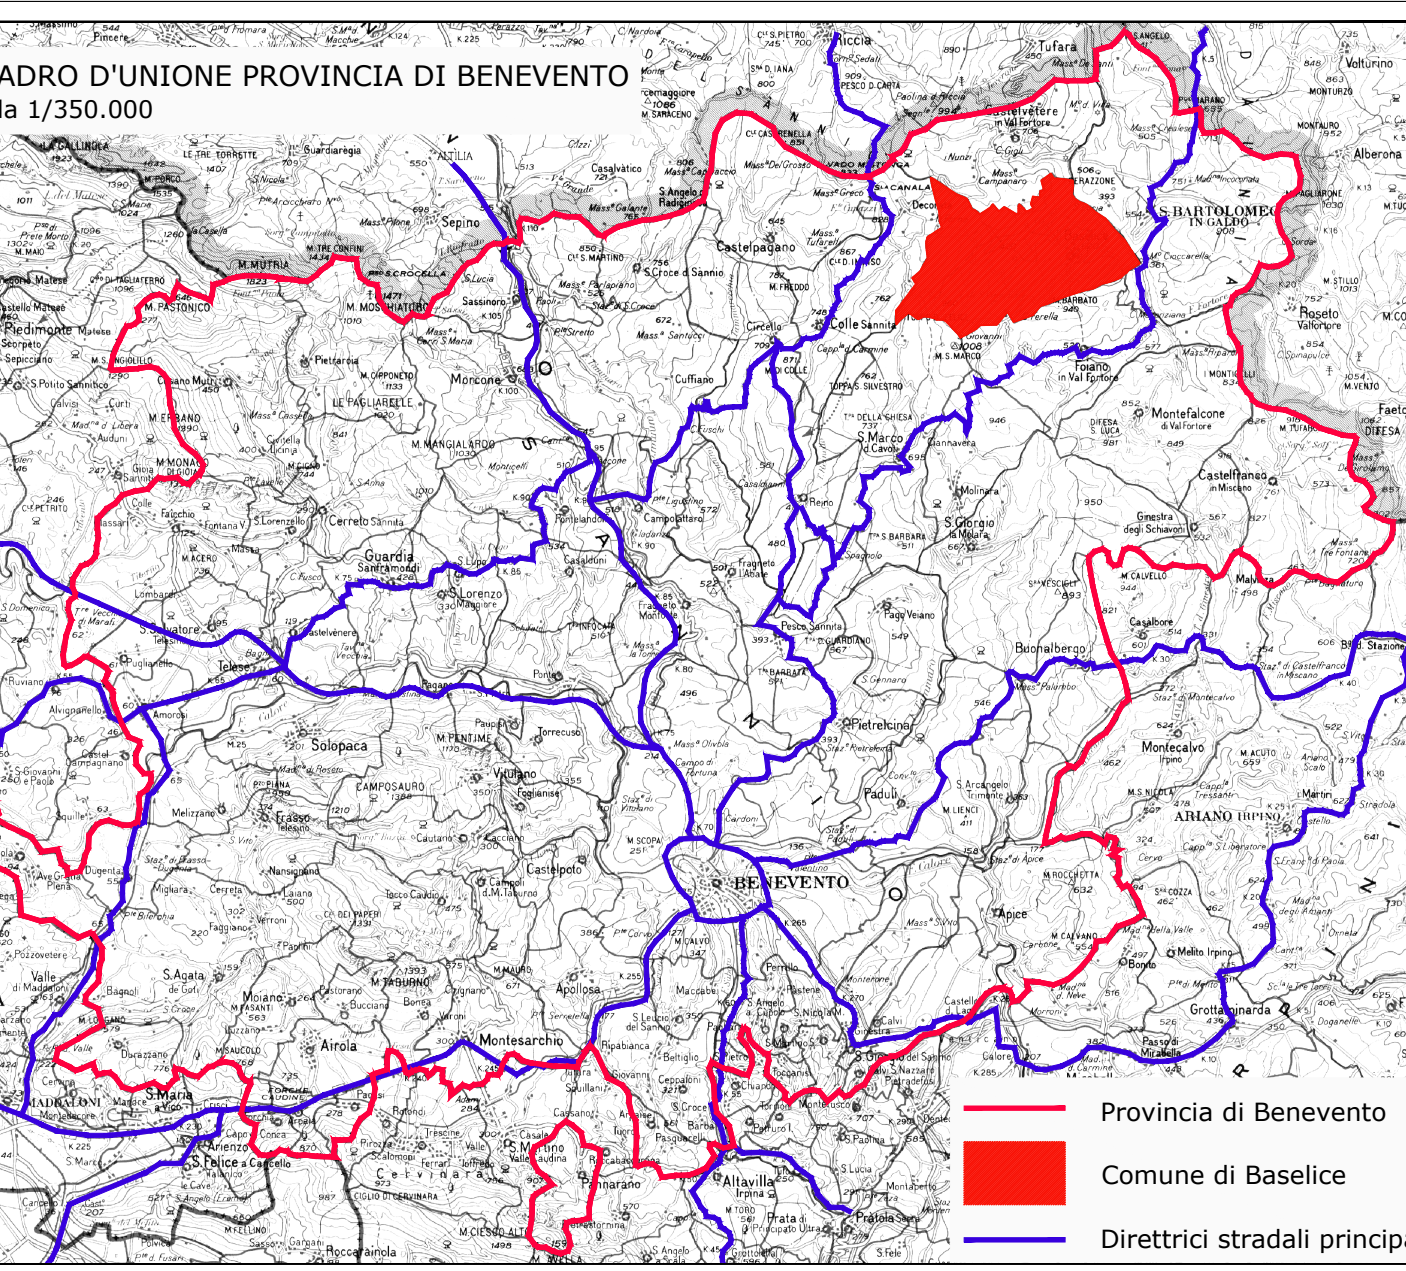

LEGENDA

Territorio del comune di Baselite

Territorio dei comuni contermini

INFRASTRUTTURE STRADALI - CLASSIFICAZIONE

Strade provinciali
con caratteristiche e norme dell'art.2 del D.lgs 285/1992 "Codice della strada" e s.m.i., e al sensi dell'art.26 del DPR 495/1992 (Regolamento d'attuazione del C.d.S.) - Strada Tipo C.
SP 52 "Decorata - Castelvetere - S. Bartolomeo"
dalla SS 212 a Decorata, attraversa Castelvetere, fino all'innesto della SP n. 51 in S. Bartolomeo - D.L. 24/09/1995 e D.M. 04/03/1981 - lunghezza totale: Km 23+000 (nel comune di Baselite km 1+130).
SP 54 "Ponte Carboniera - Baselite - Ponte Sette Luci"
da Ponte Carboniera, sulla SP 51, fino a Baselite e poi al Ponte Sette Luci - D.P.R. 11/04/1990 - lunghezza totale: Km 17+375 (nel comune di Baselite km 12).
SP 55 "Serie 34 Il Tronco"
da Baselite fino alla SS 212 in Colle Sannita - D.L.23/07/1981 - lunghezza totale: Km 11+320 (nel comune di Baselite km 3+400).
SP 56 "Molinara - Francese"
da Molinara all'innesto della SP 51 nel Comune di S. Marco dei Cavoti, fino all'innesto della SP 55 - D.P.R.04/03/1981 e D.M. C.R. n. 10864 del 03.12.1975 - lunghezza totale Km 19+000 (nel comune di Baselite km 0+970).

Strade comunali principali
con caratteristiche e norme dell'art.2 del D.lgs 285/1992 "Codice della strada" e s.m.i., e al sensi dell'art.26 del DPR 495/1992 (Regolamento d'attuazione del C.d.S.) - Strada Tipo C, D, E, F

Comune di Baselite (BN)

Superficie: km² 47,82

Latitudine: 41°24' Nord

Longitudine: 14°58' Est

Altitudine centro: 620 metri s.l.m.

Altitudine minima: 303 metri s.l.m.

Altitudine massima: 996 metri s.l.m.

Popolazione: 2.223 abitanti (anno 2019)

Densità: 46,5 ab/Kmq

