Piano particellare d'esproprio

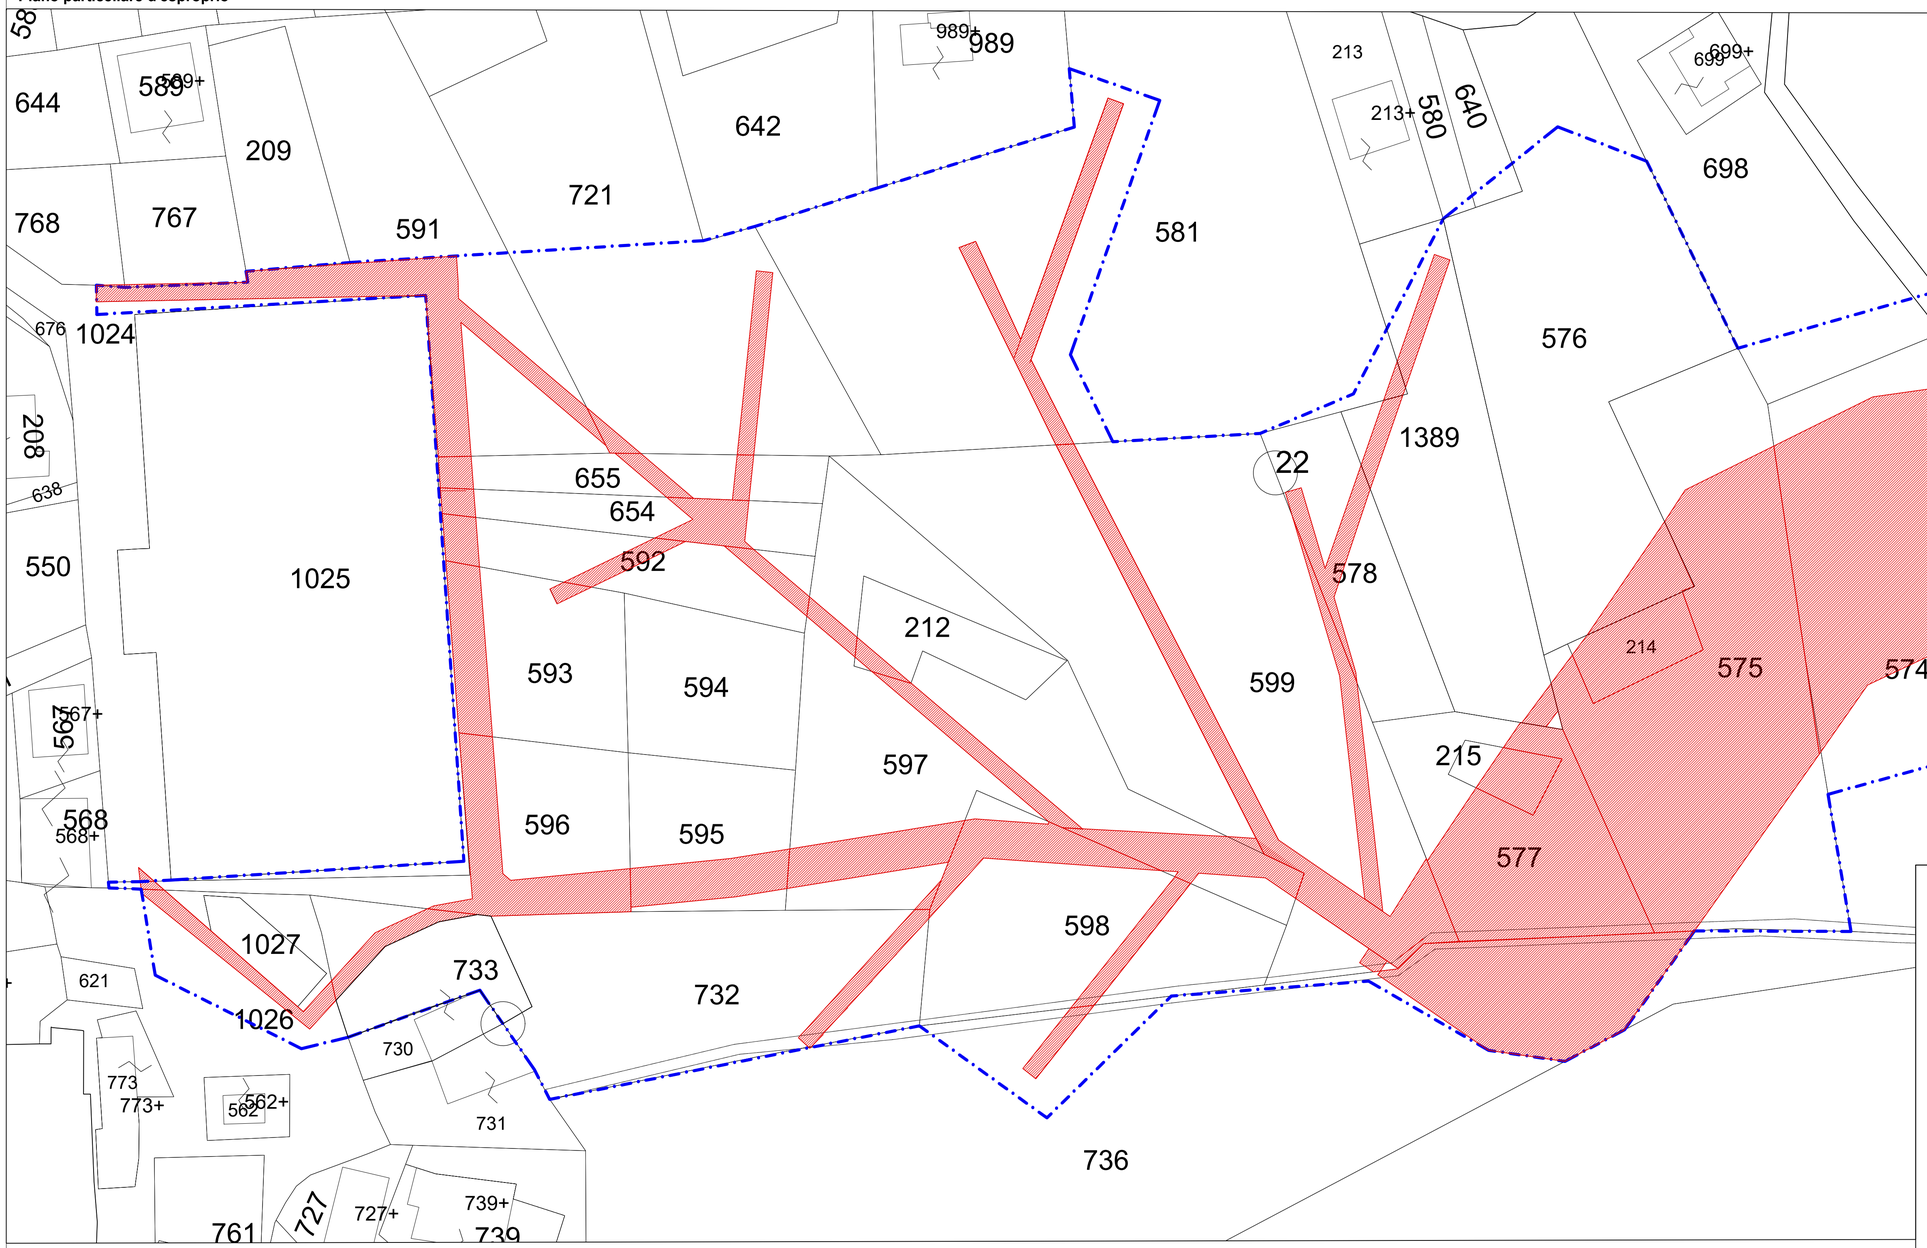

aree da espropriare

occupazione

RTP Moffa - Soriano - Pettorossi

SOGGETTO ATTUATORE:

COMUNE DI BASELICE

Via Santa Maria -82020 Baselice (BN)
Tel. 0824/968066 Fax. 0824/968513
Part. IVA 00071920623 - C.F. 82002220620
Cod. ISTAT 062007- email: comunedibaselice@go-web.net
PEC: tecnico.baselice@asmepec.it

PROGETTAZIONE ESECUTIVA

dei "LAVORI DI SISTEMAZIONE IDROGEOLOGICA E CONSOLIDAMENTO VERSANTE A VALLE DEL CAMPO SPORTIVO"

CIG: 8001007FD5 CUP: C76J15000450001

RTP GRUPPO DI PROGETTAZIONE:

PROGETTAZIONE: Ing. Giandonato Moffa (mandataria)

Ing. Dino Soriano

Arch. Nicoletta Pettorossi

Dott.ssa Geol. Marcella Soriano

RUP: Geom. Leonardo Parisi

Tipologia elaborato:

ELABORATO GRAFICO

Scala: **VARIE**

Elaborato:

PROGETTO
Piano particellare di esproprio

Data: **GIUGNO 2020**

Nome File:

Codice elaborato:

PPEG.09

Aggior.	Data	Descrizione	Disegnato	Progettato	Verificato	Acquisito	Approvato
rev01	01/07/2020			NP			
rev00	10/04/2020			DS			

proprietà e diritti del presente disegno sono riservati - la riproduzione è vietata